


BEILAGE VERANSTALTUNGSSTÄTTENBEWILLIGUNG


LEGENDE

- FLÄCHE VERANSTALTUNGSSTÄTTE
- VERKEHRSFLÄCHE
- FLÄCHE WC
- FLÄCHE BÜHNE

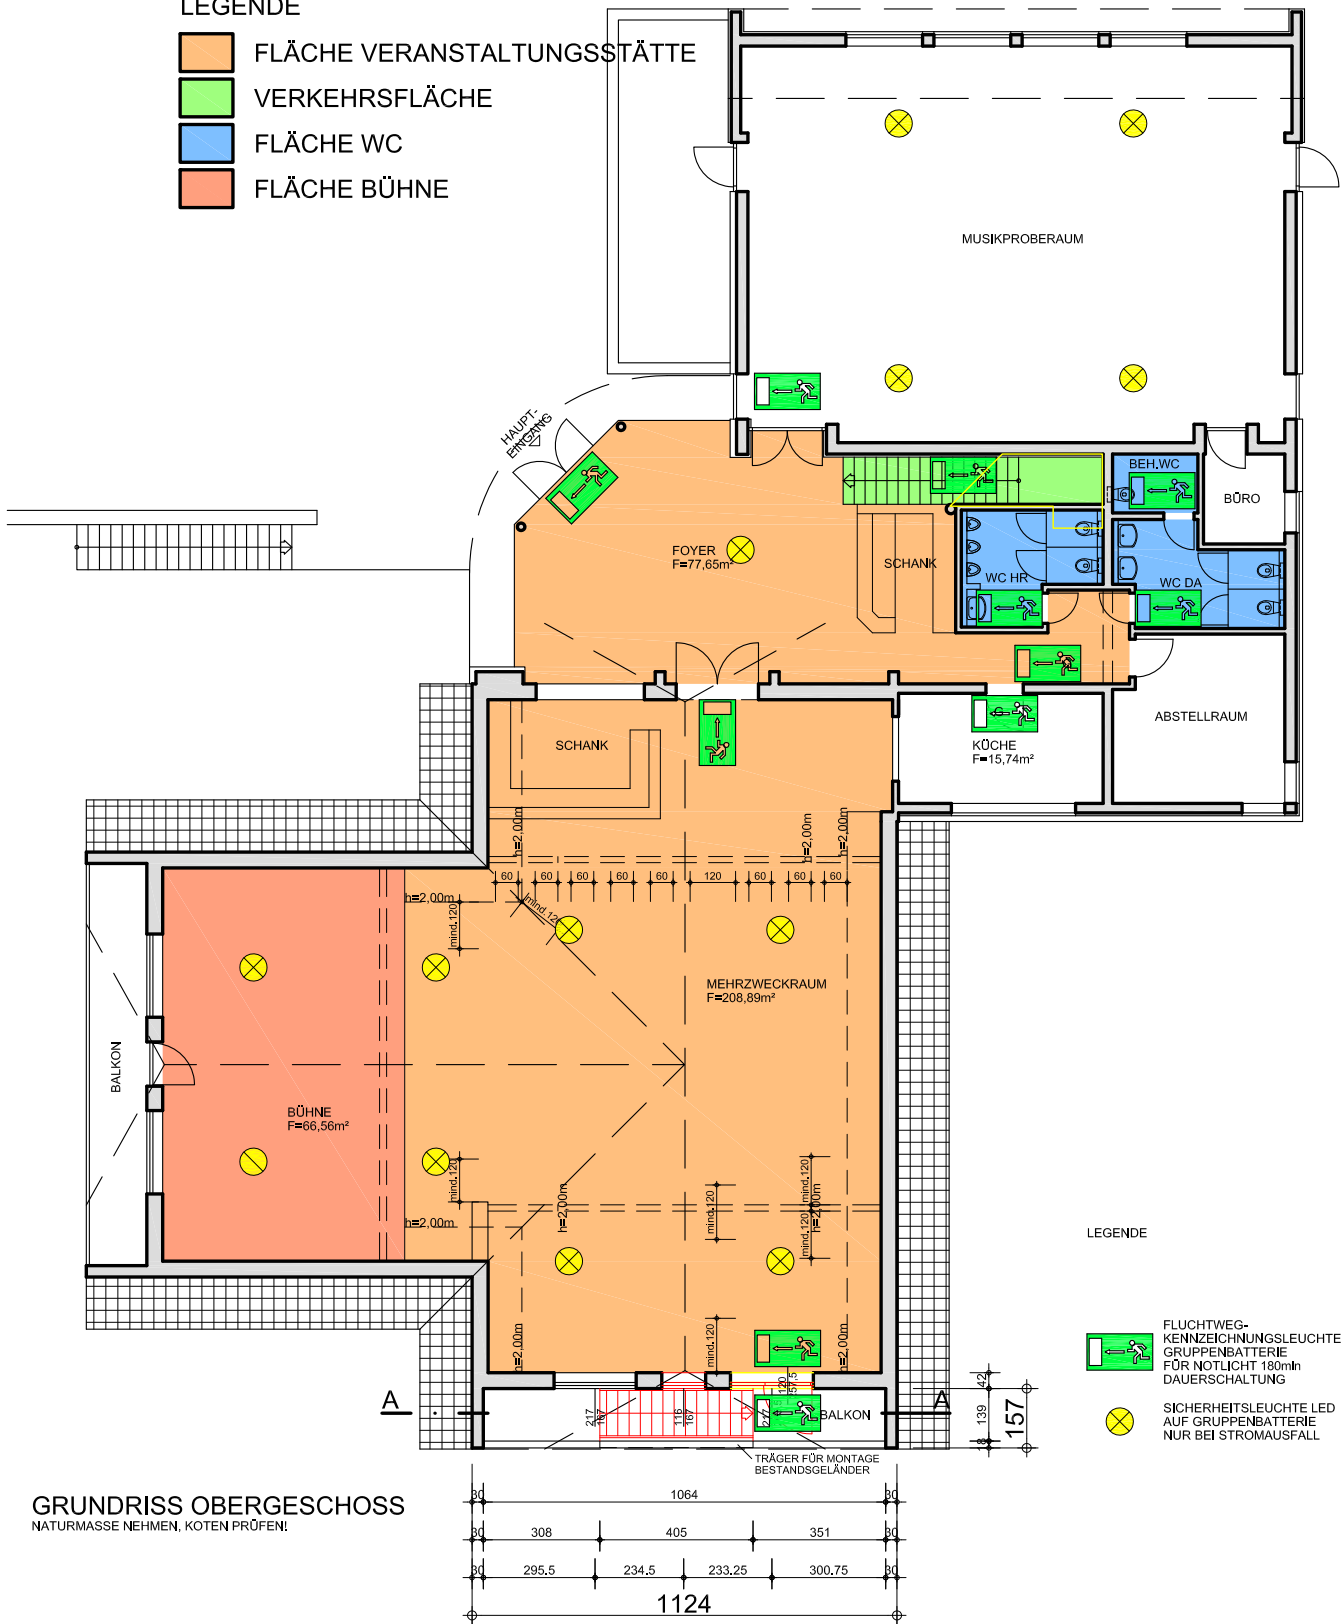

LEGENDE

- FLUCHTWEG-
KENNZEICHNUNGSLAUCHE LED
GRUPPENBATTERIE
FÜR NOTLICHT 180min
DAUERSCHALTUNG
- SICHERHEITSLAUCHE LED
AUF GRUPPENBATTERIE
NUR BEI STROMAUSFALL

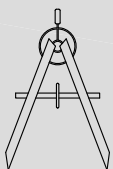

HAUSLEITNER
plan-werkstatt



plan-werkstatt HAUSLEITNER

A-8160 Weiz Pestalozzigasse 37 Tel. 03172/2531 Fax. 03172/2531-25
http://plan-werkstatt.eu, E-mail: hausleitner@plan-werkstatt.eu

VERANSTALTUNGSSTÄTTEN-
BEWILLIGUNG KATHREINERHAUS

GRUNDRISS

ÜBERSICHTSPLAN

MASSTAB: 1:200

OBERGESCHOSS

GEZEICHNET: kn

DATEI: 1028ep

DATUM: 2015-02-06

PLT-PDF:1028ep- vsb02Aog

PROJEKT NR: 1028

PLANGRÖSSE: A4

PLAN NR: vsb02A